


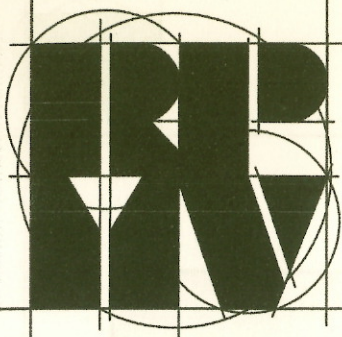

Expediente: 2011/008/E/008/PB/01

RPMV arquitectos e ingenieros


T. 658 763 425 ~ Fax. 965 126 388
empresa.rpmv@gmail.com

C/ Musola, 12. Bw. 37
03540 Alicante

ESTUDIO DE INTEGRACIÓN PAISAJÍSTICA AMPLIACIÓN Y REFORMA DE VIVIENDA UNIFAMILIAR AISLADA

**PARTIDA SERRETA, Polígono 8 – Parcela 58
TÉRMINO MUNICIPAL DE POLOP DE LA MARINA, ALICANTE**

**PROPIETARIO: María Dolores Zaragoza Berenguer
ARQUITECTO: Mario Valero Moya**

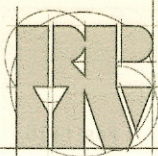

CUESTIONARIO DE PREFERENCIAS VISUALES PROCESO DE PARTICIPACIÓN CIUDADANA PARA EL ESTUDIO DE INTEGRACIÓN REFERENTE A LA SOLICITUD DE LICENCIA DE OBRA MAYOR

Con motivo de la solicitud de licencia de Obra Mayor con nº de expediente 41/2011, para el proyecto de ampliación y reforma de la vivienda unifamiliar aislada situada en el entorno rural de partida "Serreta", Polop de la Marina (Alicante) C.P. 3520. Polígono 8, parcela 58.

Se está procediendo a la realización de un proceso de participación pública con el objetivo de conocer la percepción de esta zona y su entorno por parte de la ciudadanía, para ello se realizan a continuación una serie de preguntas sobre su visión con respecto a distintos aspectos paisajísticos en la zona de actuación. El objeto es obtener un mayor conocimiento de los aspectos paisajísticos y su entorno, así como recoger las aspiraciones, intenciones de la población relacionadas con el ámbito.

Se adjuntan unas fotografías de la zona de estudio y el plano de donde se tomaron las mismas, así como un plano de localización de la parcela.

A continuación se pide su colaboración, para contestar las siguientes preguntas:

Nombre (Asociación/ Colectivo/Particular):

D.N.I.:

Edad:

Residente en el municipio: SI/NO

1.- ¿Conoce la zona de actuación y su entorno? ¿Pasa frecuentemente por la zona?

2.- ¿Realiza alguna actividad en la zona? ¿Cuál y con qué frecuencia?

3.- ¿Qué valoración, con respecto a su calidad paisajística, le daría a la zona en su conjunto? (en una escala de 1 a 5, siendo 1= Muy mala y 5= Muy buena)


4.- ¿En su opinión, qué accesos que bordean el área de actuación son los mas utilizados?

5.- ¿Qué elementos destacaría como imagen identificativa en este territorio?

☐
☐
☐

Carácter agrícola
Casas de labor
Otros (Indique cuál)

6.- ¿Qué aspectos negativos destacaría de la zona? ¿Cuales son los elementos de aspecto mas degradado?

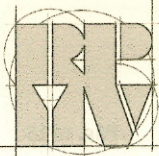

CUESTIONARIO DE PREFERENCIAS VISUALES PROCESO DE PARTICIPACIÓN CIUDADANA PARA EL ESTUDIO DE INTEGRACIÓN REFERENTE A LA SOLICITUD DE LICENCIA DE OBRA MAYOR



7.- ¿Cree que la actuación supondrá algún perjuicio medioambiental o paisajístico? En caso afirmativo indique cual.

8.- ¿La realización de esta actuación afecta en algo a sus intereses?

9.- ¿Cree que la actuación reportará algún beneficio a la zona?

10.- ¿Esta de acuerdo, en general, con la actuación que se pretende realizar?

11.-Otros aspectos a tener en consideración. (Indique cuál)

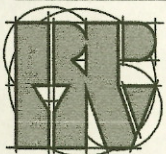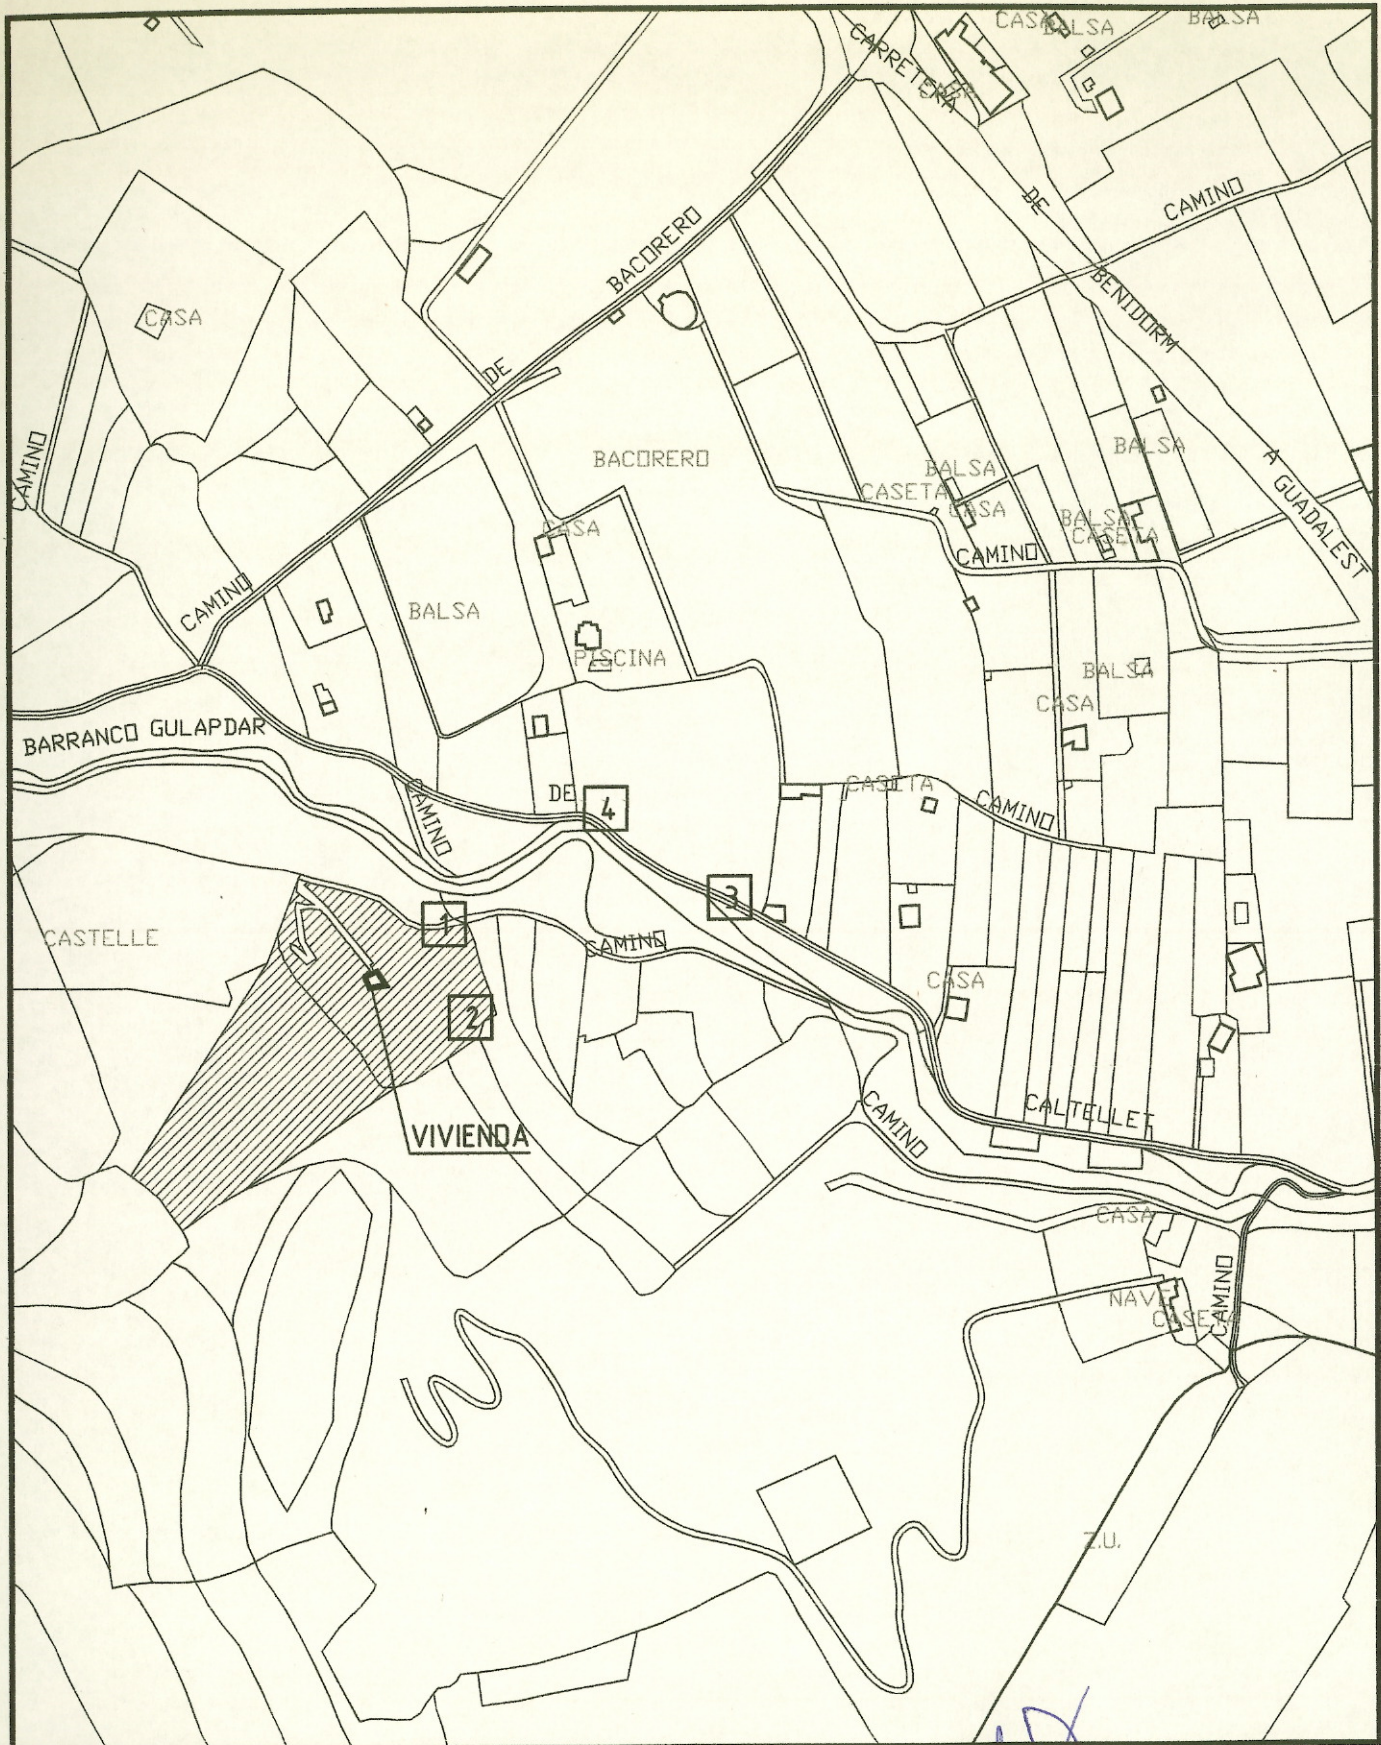

ARQUITECTOS
E INGENIEROS

MARIO VALERO MOYA

Arquitecto

RPMV arquitectos e ingenieros. C/ Dr. Sapena, nº 54. 6ºA - 03013-ALICANTE - Tl. 965 162 795. e-mail: empresa.rpmv@gmail.com

Expediente

2011/008/E/008/PB/01

Fecha

ENERO 2014

Fdo.

Fdo. la propiedad

Propiedad

Ma DOLORES ZARAGOZA BERENGUER

Situación

PARCELA 58-POLIGONO 8, PARTIDA SERRETA
T.M. POLOP DE LA MARINA (ALICANTE)

Proyecto

ESTUDIO DE INTEGRACIÓN PAISAJÍSTICA

Plano


UBICACIÓN FOTOGRAFÍAS

Escala

1/5000

Plano nº

3

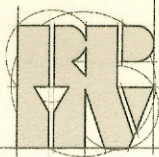


Fotografías:



Fotografía 1



Fotografía 2

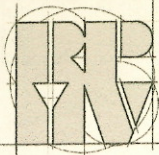

Fotografía 3



Fotografía 4